


Согласовано

| | | | | | |
|-----------|-----------|------|--------|-------|------|
| Изм. | Кол. изм. | Лист | № док. | Подп. | Дата |
| Разраб. | Ватлин А. | | | | |
| Пров. | Ватлин В. | | | | |
| Т. контр. | | | | | |
| И. контр. | | | | | |
| Утв. | | | | | |

- Условные обозначения
- Колодец
 - Потребитель
 - Узел
 - Скважина
 - Водопровод
 - Водонапорная башня

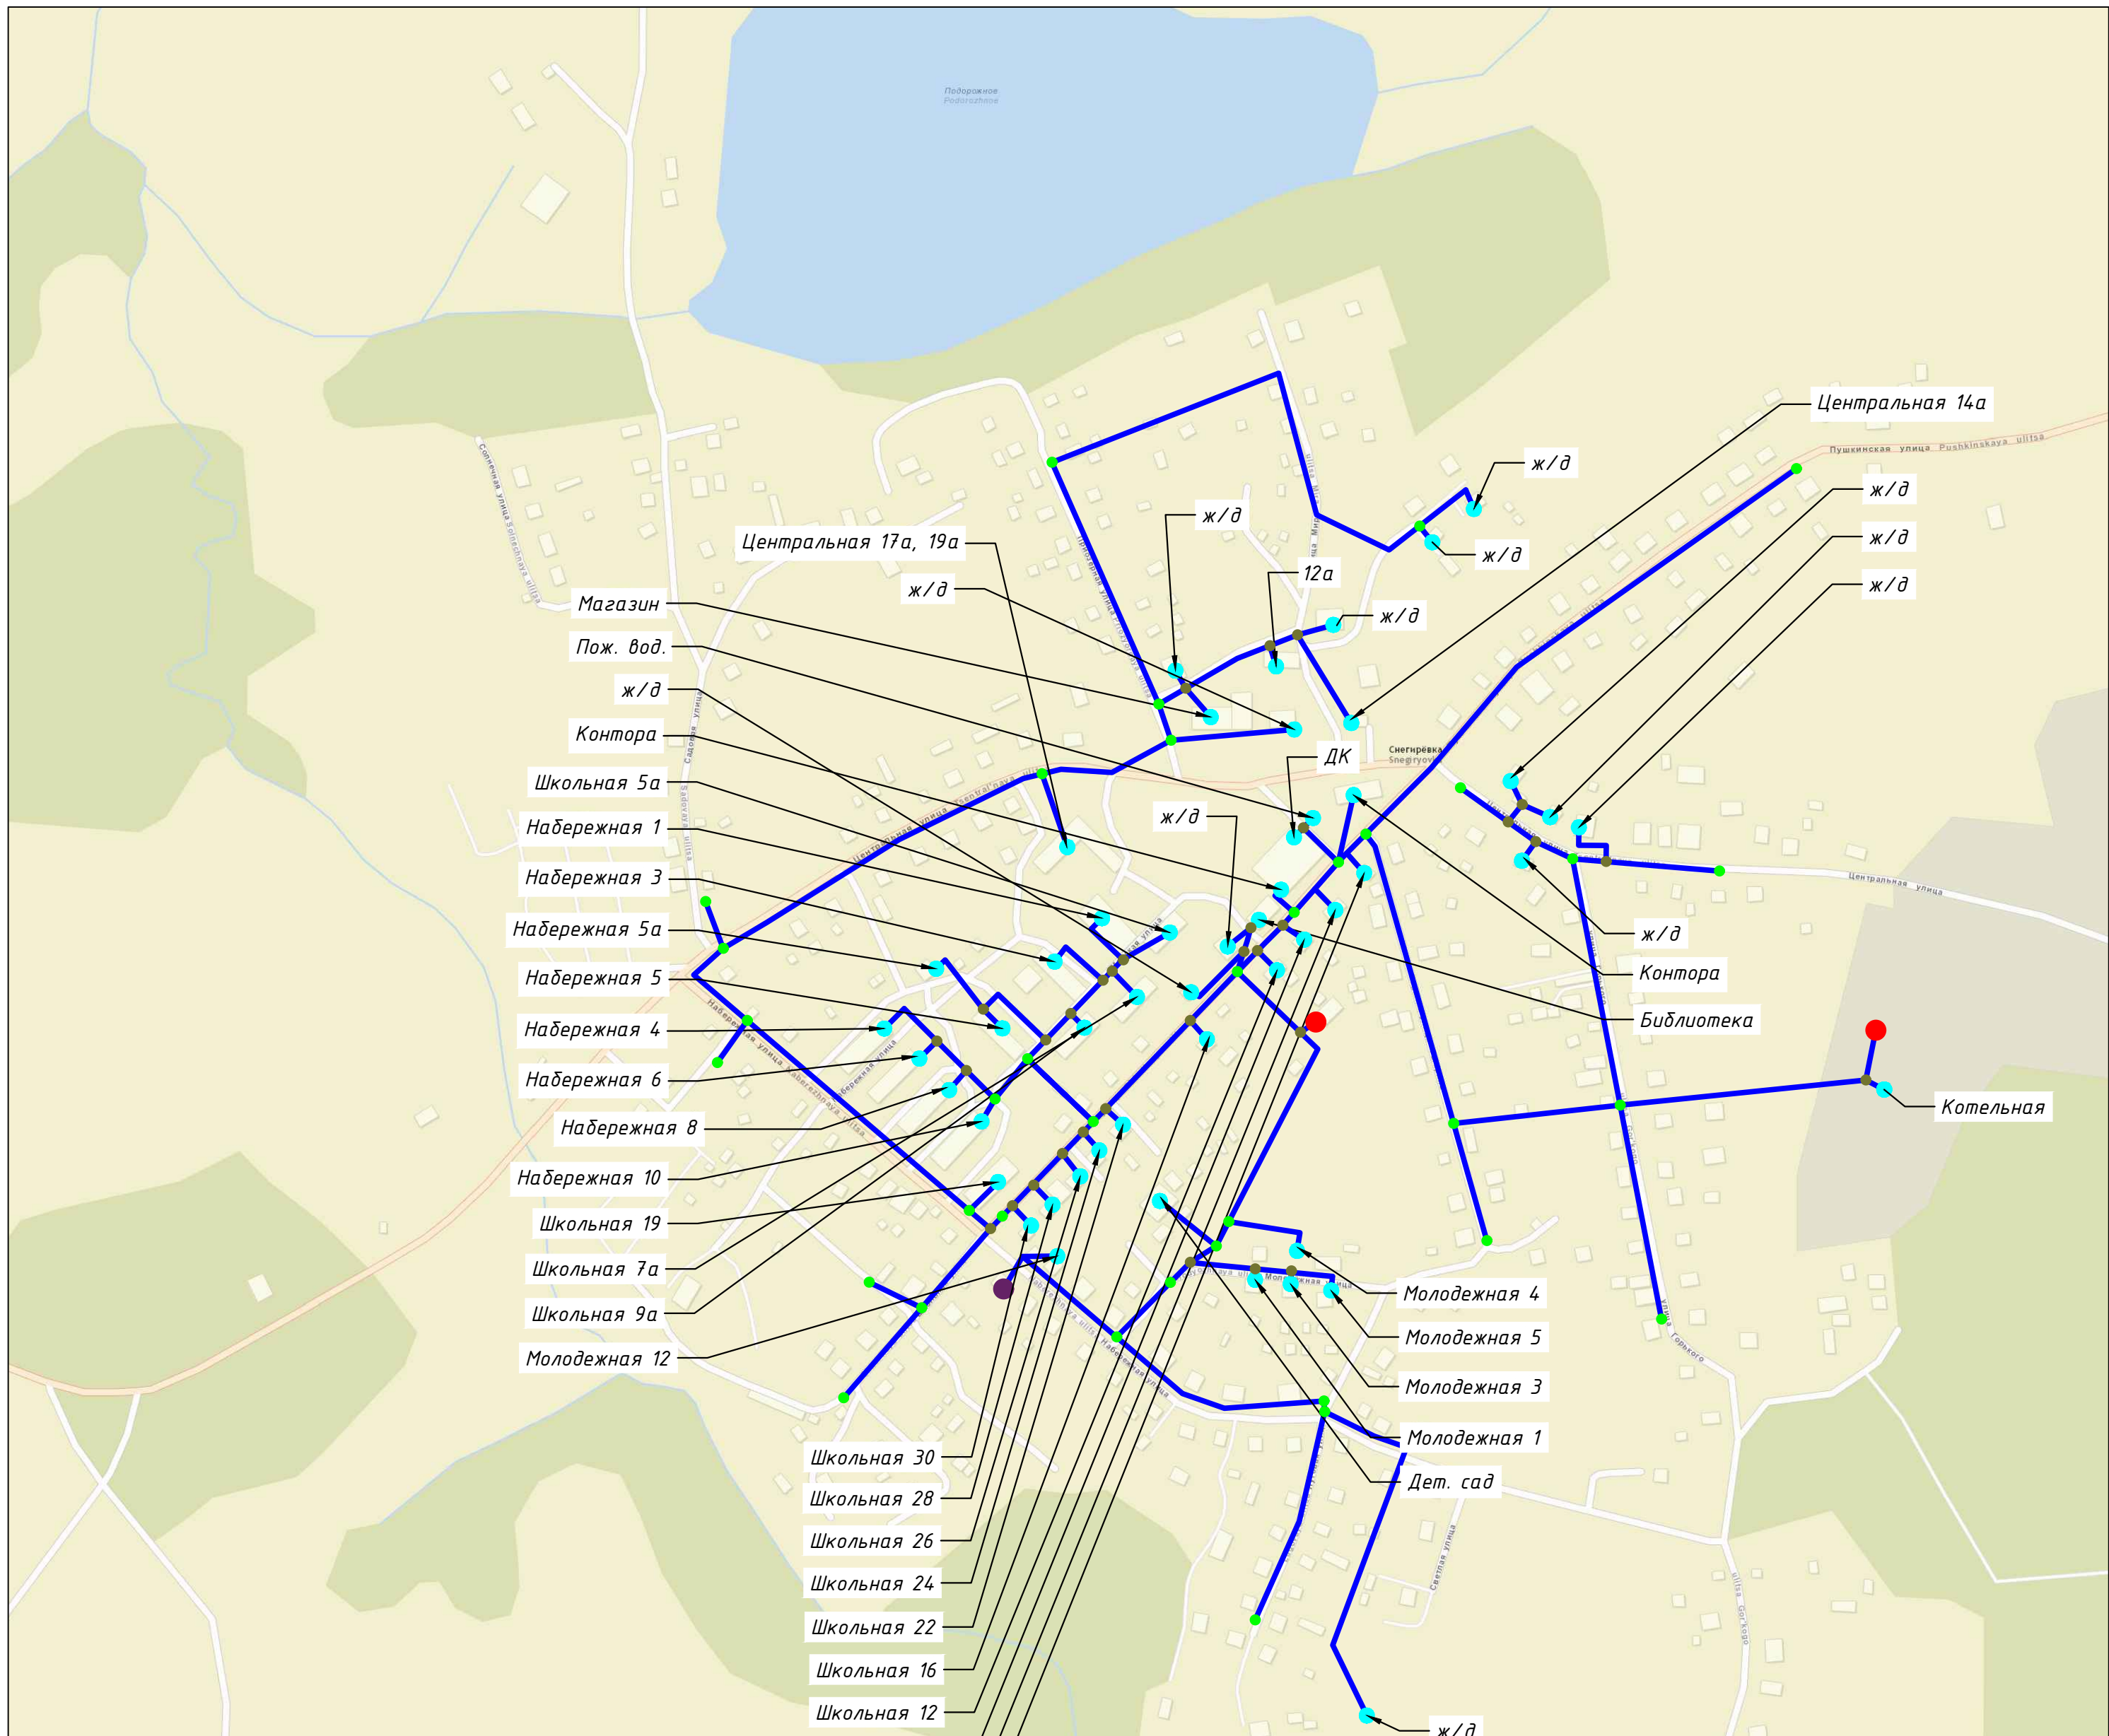

| | | | | | | | | | |
|-----------|-----------|-----------|--------|-------|------|--|--|------|--------|
| | | | | | | СхВуВ-108 | | | |
| | | | | | | Схема водоснабжения и водоотведения муниципального образования "Сосновское сельское поселение" Приозерского муниципального района Ленинградской области до 2030 года | | | |
| Изм. | Кол. изм. | Лист | № док. | Подп. | Дата | Водоснабжение | Стадия | Лист | Листов |
| Разраб. | | Ватлин А. | | | | | СХ | 2 | 4 |
| Пров. | | Ватлин В. | | | | | | | |
| Т. контр. | | | | | | | | | |
| И. контр. | | | | | | д. Снегиревка | ООО "НТК "ЭНЕРГИЯ ПРАЙМ Консалтинг" | | |
| Утв. | | | | | | | | | |