


Согласовано

Взам. инв. №

Подп. и дата

Инв. № подл.

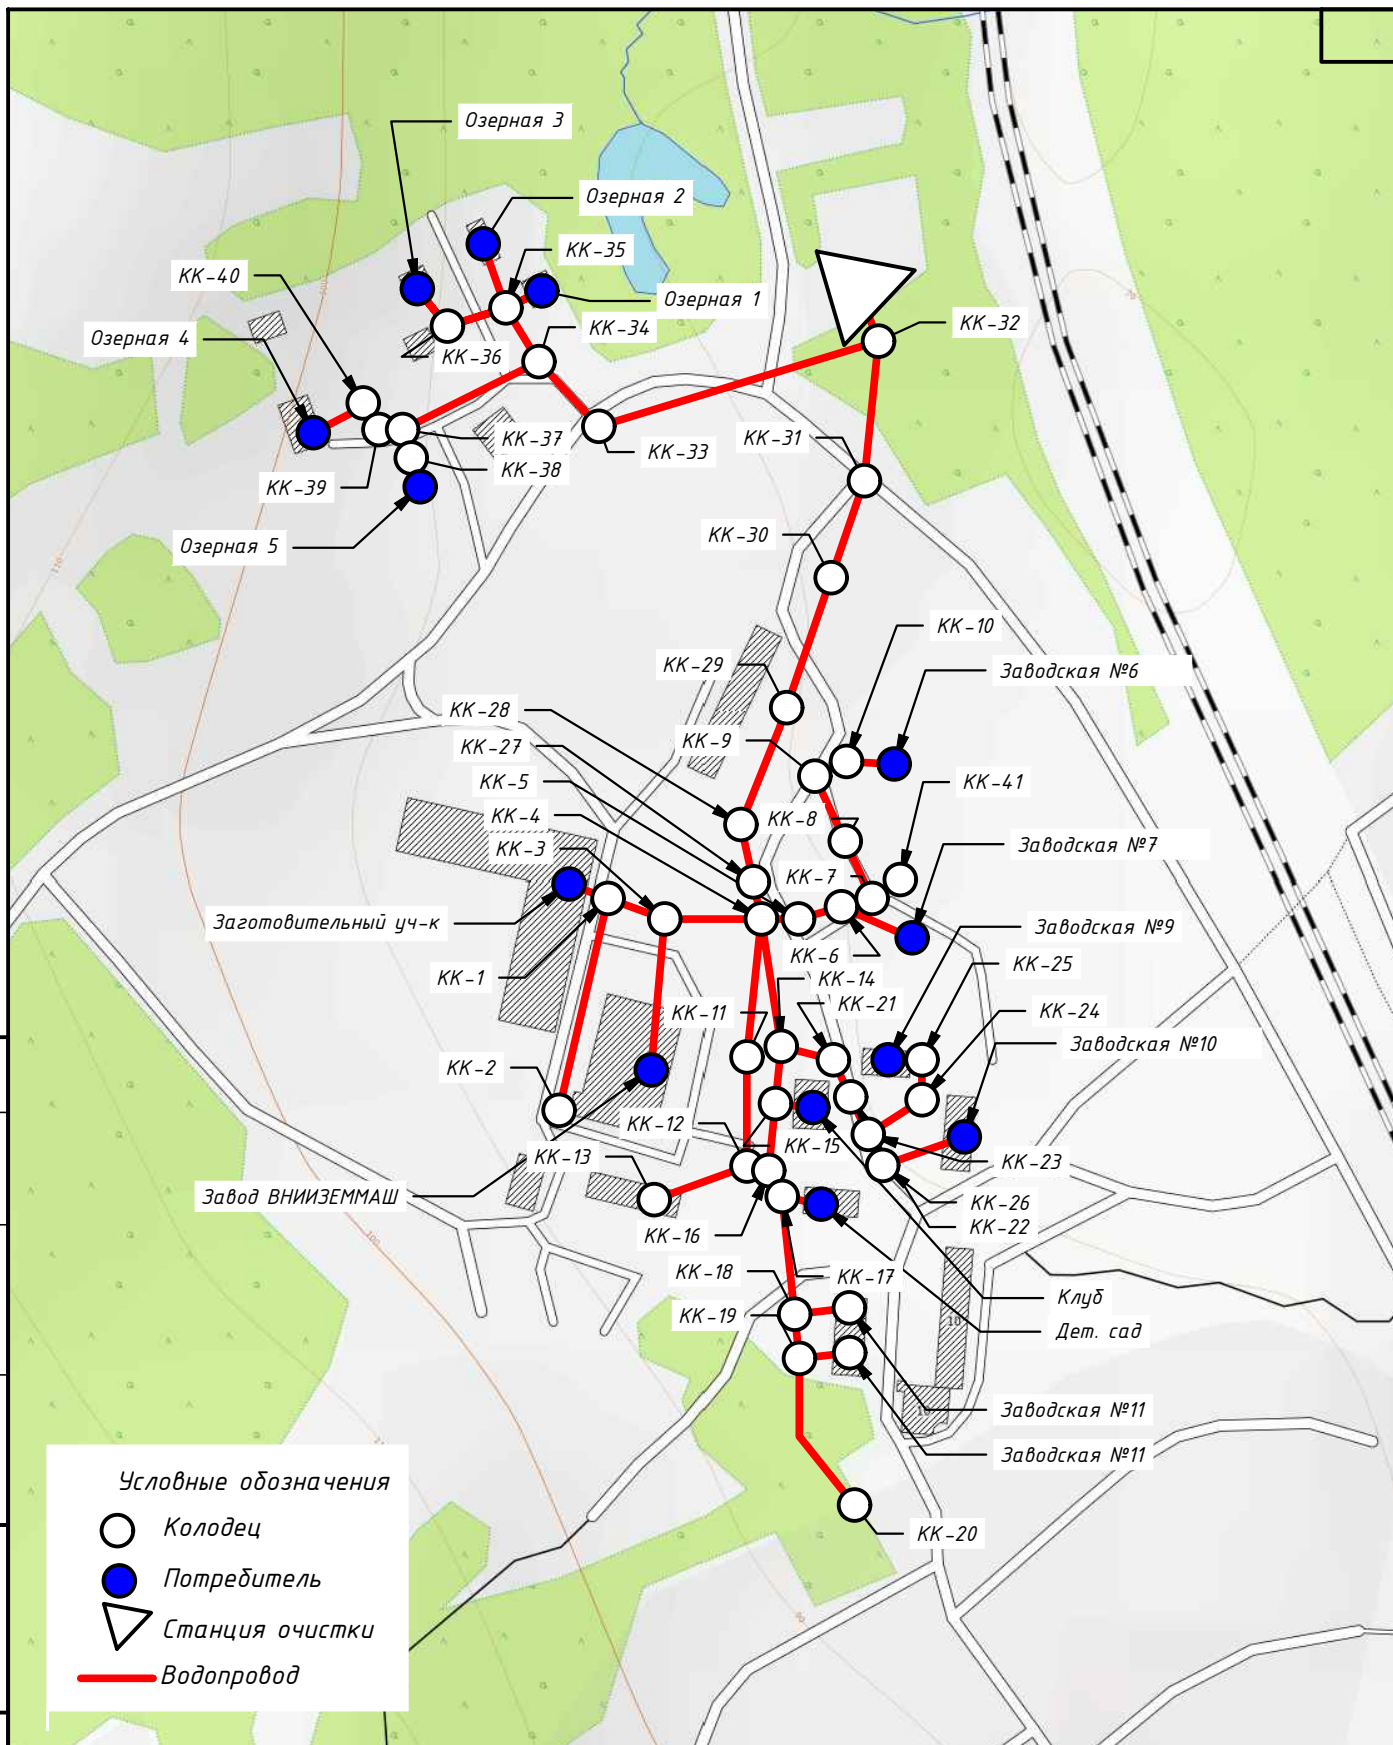

128/21 - СхВуВ

Схема водоснабжения и водоотведения муниципального образования
"Сосновское сельское поселение" Приозерского муниципального района
Ленинградской области до 2030 года

| Изм. | Кол. уч. | Лист | № док. | Подп. | Дата |
|-----------|----------|---------|--------|-------|------|
| Разраб. | | Павлова | | | |
| Пров. | | Щирый | | | |
| Т.контр. | | | | | |
| Н. контр. | | | | | |
| Утв. | | | | | |

Водоотведение

пос. Платформа 69-й км

| Стадия | Лист | Листов |
|--------|------|--------|
| СХ | 1 | 4 |

ООО "НТК "ЭНЕРГИЯ ПРАЙМ
Консалтинг"

Формат А4

Согласовано

Взам. инв. №

Подп. и дата

Инв. № подл.

Озерная 4

Озерная 5

Заготовительный уч-к

Завод ВНИИЗЕММАШ

Дет. сад

Станция биологич. очистки

Производственное зд. 2

Производственное зд. 1

Заводская 6

Заводская 7

Заводская 10

Заводская 12

Заводская 11

Условные обозначения

- Колодец
- Потребитель
- Узел
- Скважина
- Водопровод


128/21 - СхВуВ

Схема водоснабжения и водоотведения муниципального образования "Сосновское сельское поселение" Приозерского муниципального района Ленинградской области до 2025 года

| Изм. | Кол. уч. | Лист | № док. | Подп. | Дата |
|-----------|----------|---------|--------|-------|------|
| Разраб. | | Павлова | | | |
| Пров. | | Щирый | | | |
| Т.контр. | | | | | |
| Н. контр. | | | | | |
| Утв. | | | | | |

| |
|------------------------|
| Водоснабжение |
| пос. Платформа 69-й км |

| Стадия | Лист | Листов |
|-------------------------------------|------|--------|
| сх | 1 | 4 |
| ООО "НТК "ЭНЕРГИЯ ПРАЙМ Консалтинг" | | |

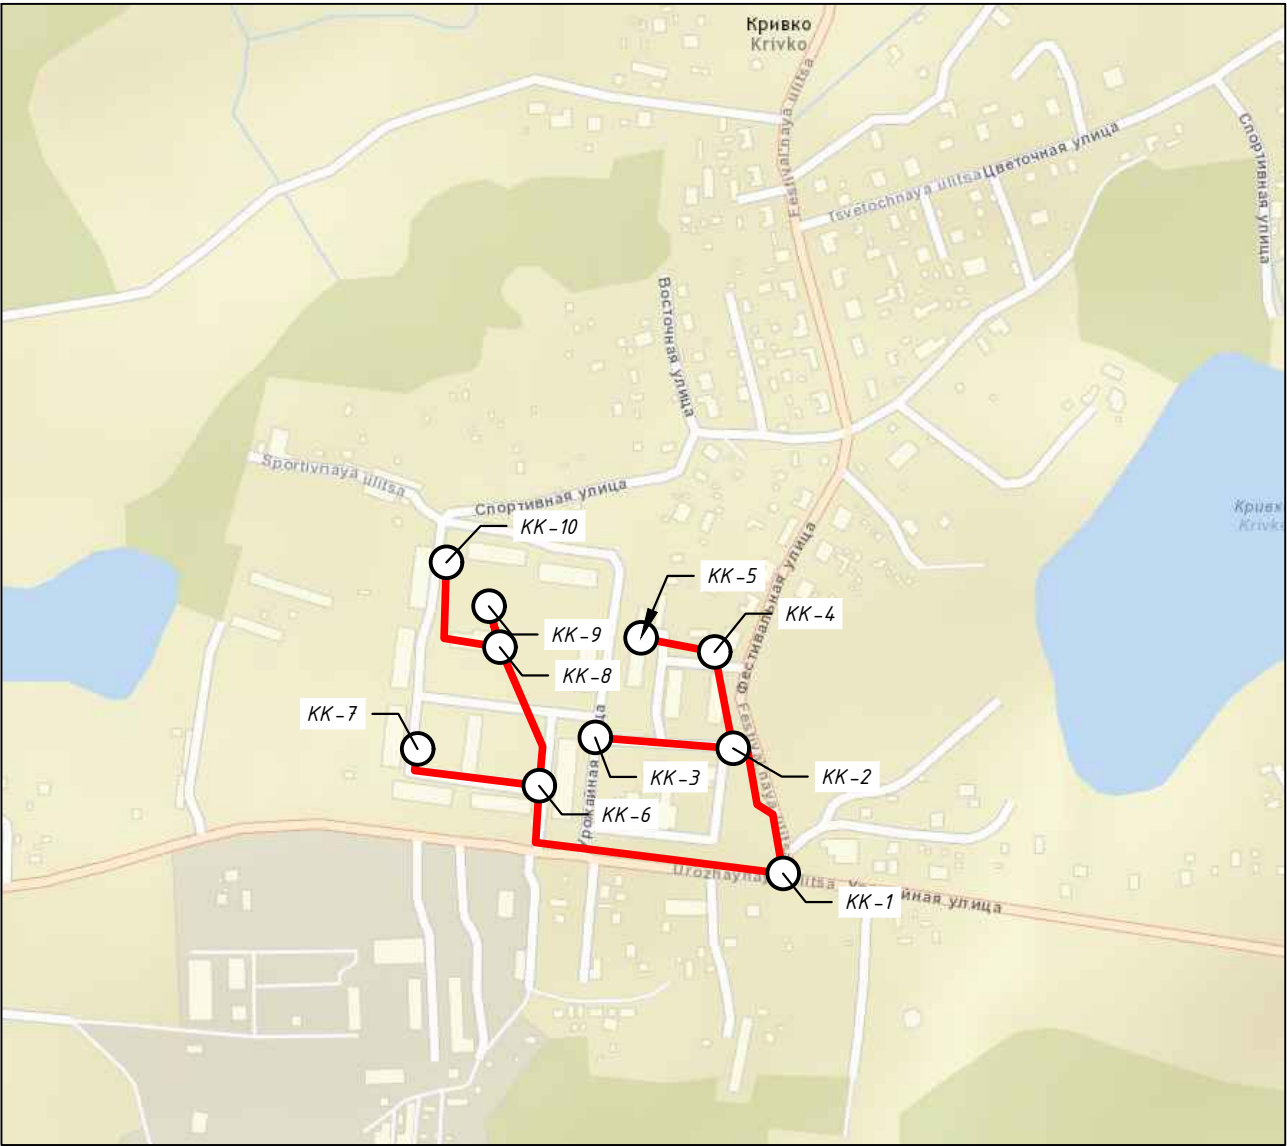

Условные обозначения

○ Колодец

— Водопровод

128/21 – СхВуВ

Схема водоснабжения и водоотведения муниципального образования
"Сосновское сельское поселение" Приозерского муниципального района
Ленинградской области до 2030 года

| Изм. | Кол. уч. | Лист | № док. | Подп. | Дата |
|-----------|----------|---------|--------|-------|------|
| Разраб. | | Павлова | | | |
| Пров. | | Щирый | | | |
| Т.контр. | | | | | |
| Н. контр. | | | | | |
| Утв. | | | | | |


Водоотведение

д. Кривко

| Стадия | Лист | Листов |
|--------|------|--------|
| СХ | 4 | 4 |

ООО "НТК "ЭНЕРГИЯ ПРАЙМ
Консалтинг"


Формат А4

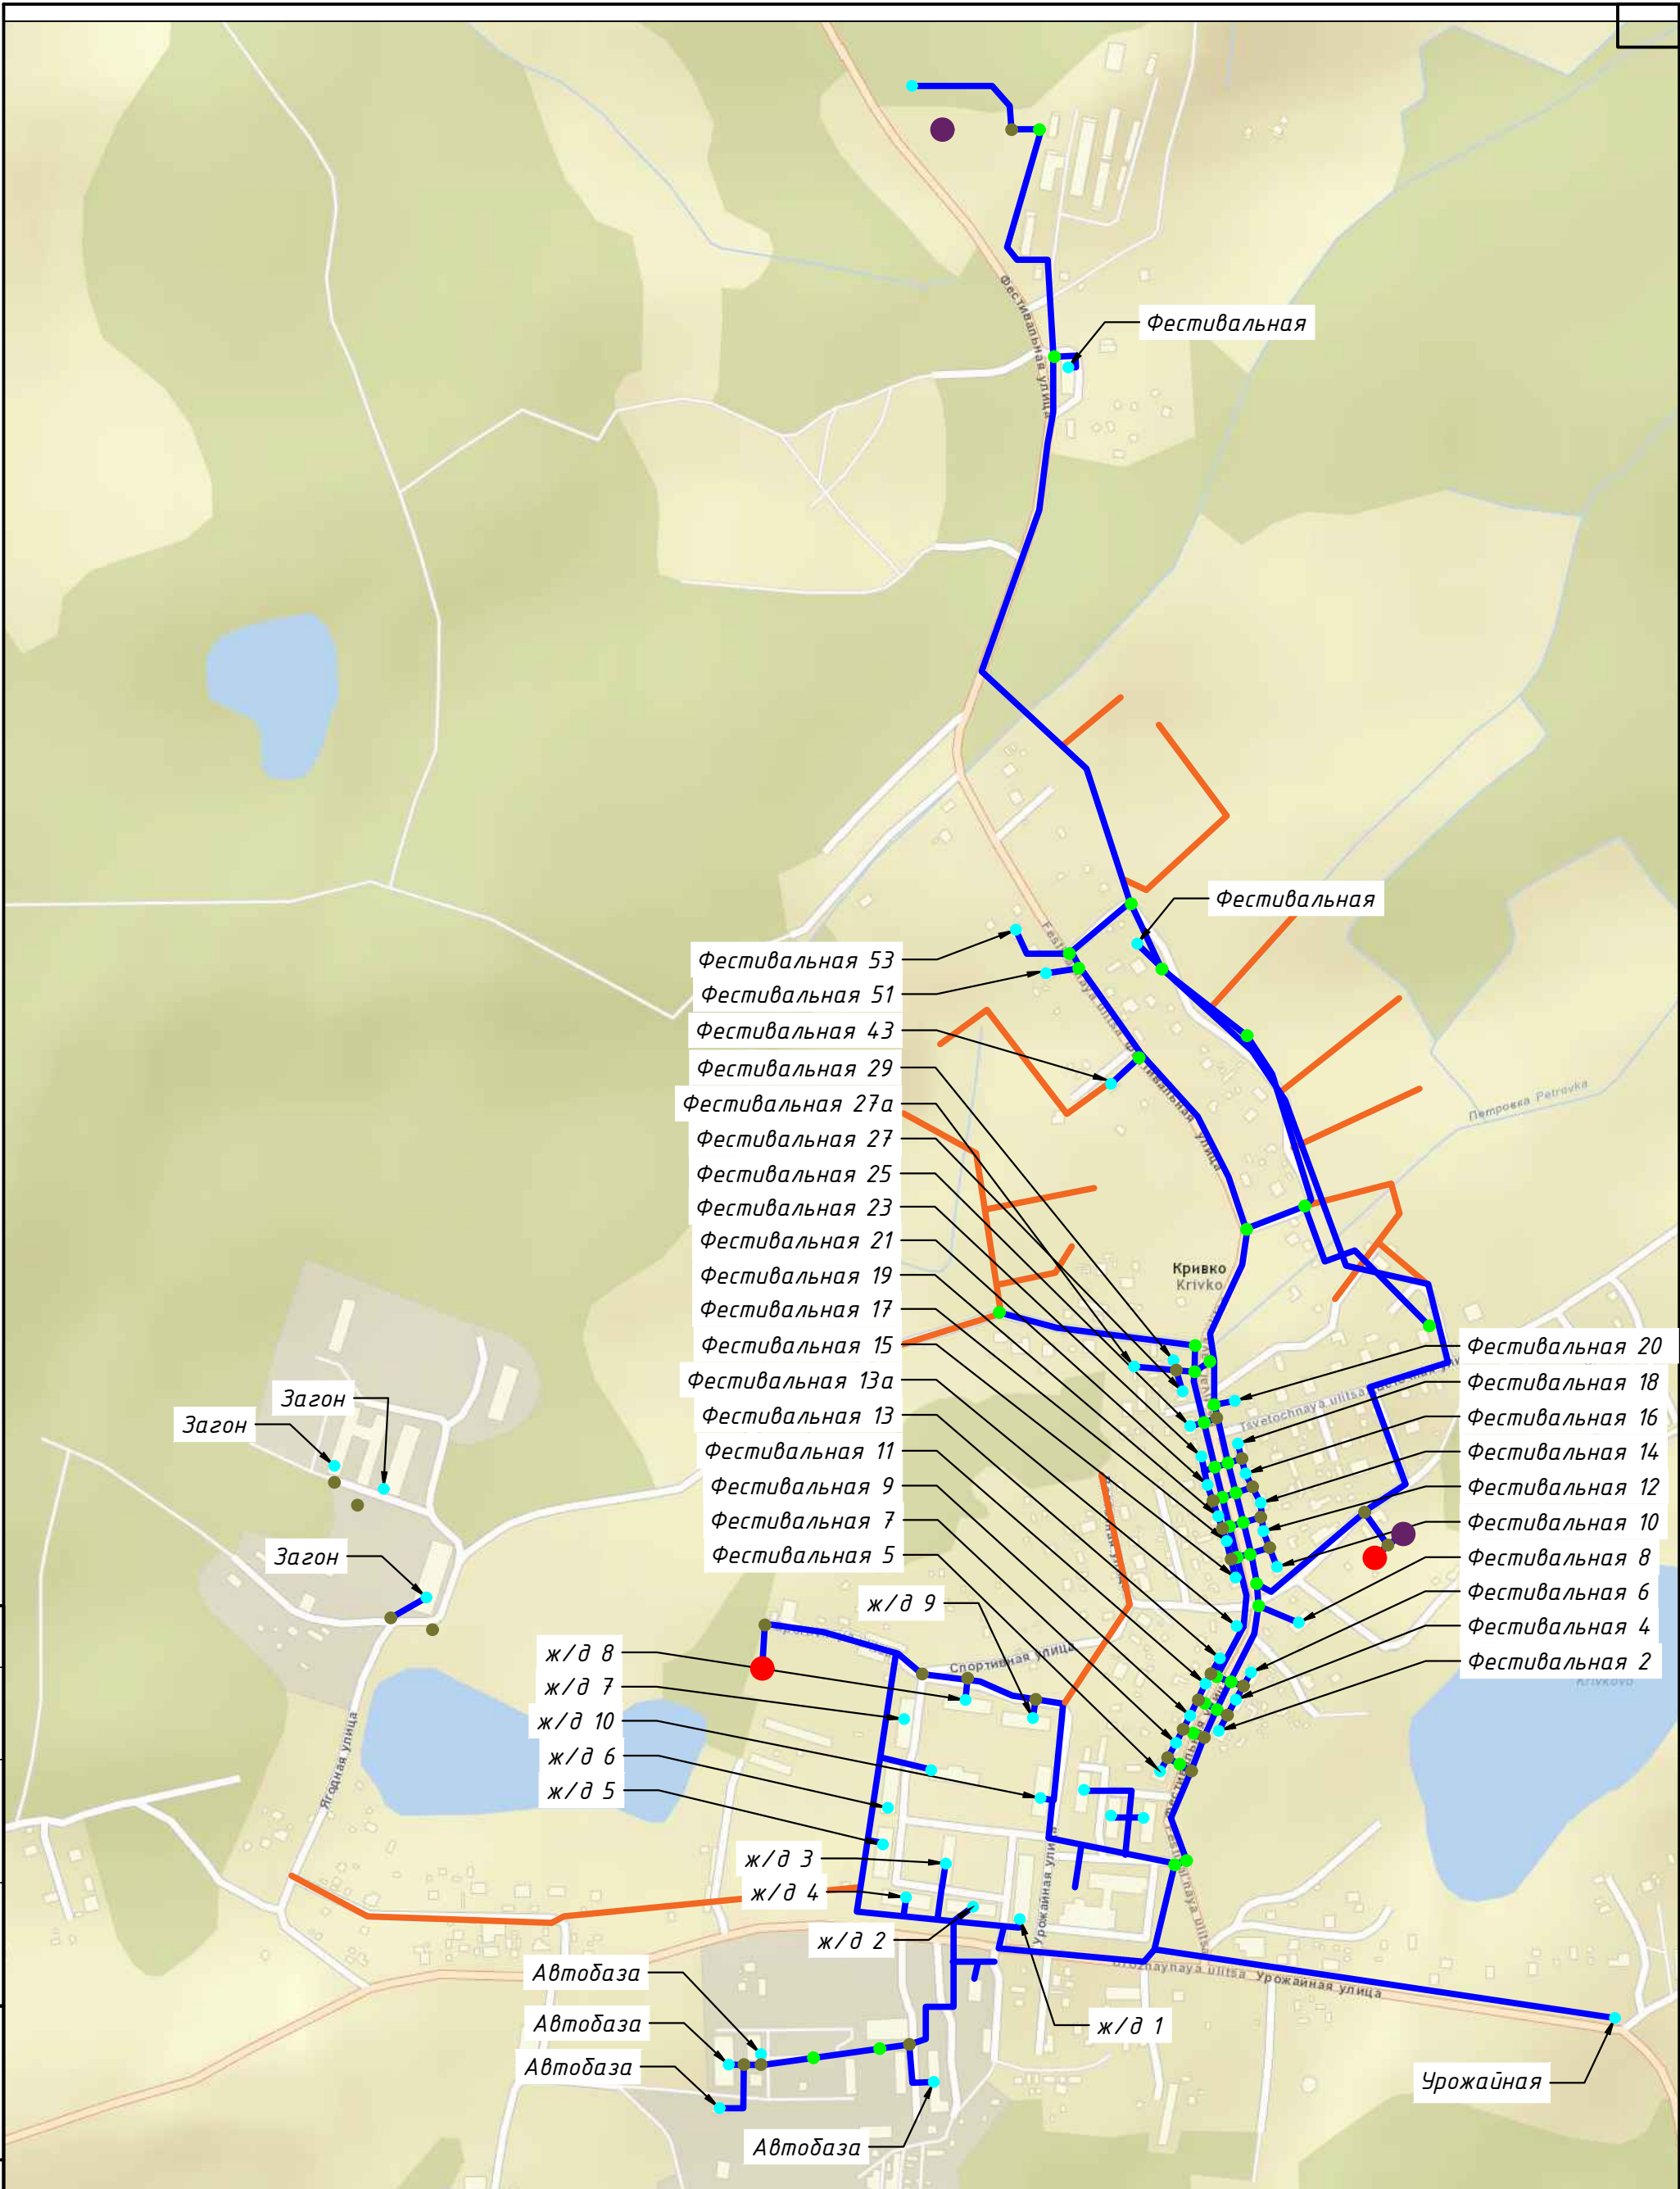

- Условные обозначения
- Колодец
 - Потребитель
 - Узел
 - Скважина
 - Водопровод
 - Водонапорная башня
 - Бесхозные сети

| | | | | | |
|-----------|----------|---------|--------|-------|------|
| Изм. | Кол. уч. | Лист | № док. | Подп. | Дата |
| Разраб. | | Павлова | | | |
| Пров. | | Щирий | | | |
| Т.контр. | | | | | |
| Н. контр. | | | | | |
| Утв. | | | | | |

| | | | |
|--|--------|-------------------------------------|--------|
| 128/21 - СхВуВ | | | |
| Схема водоснабжения и водоотведения муниципального образования "Сосновское сельское поселение" Приозерского муниципального района Ленинградской области до 2030 года | | | |
| Водоснабжение | Стадия | Лист | Листов |
| | сх | 3 | 4 |
| д. Кривко | | ООО "НТК "ЭНЕРГИЯ ПРАЙМ Консалтинг" | |

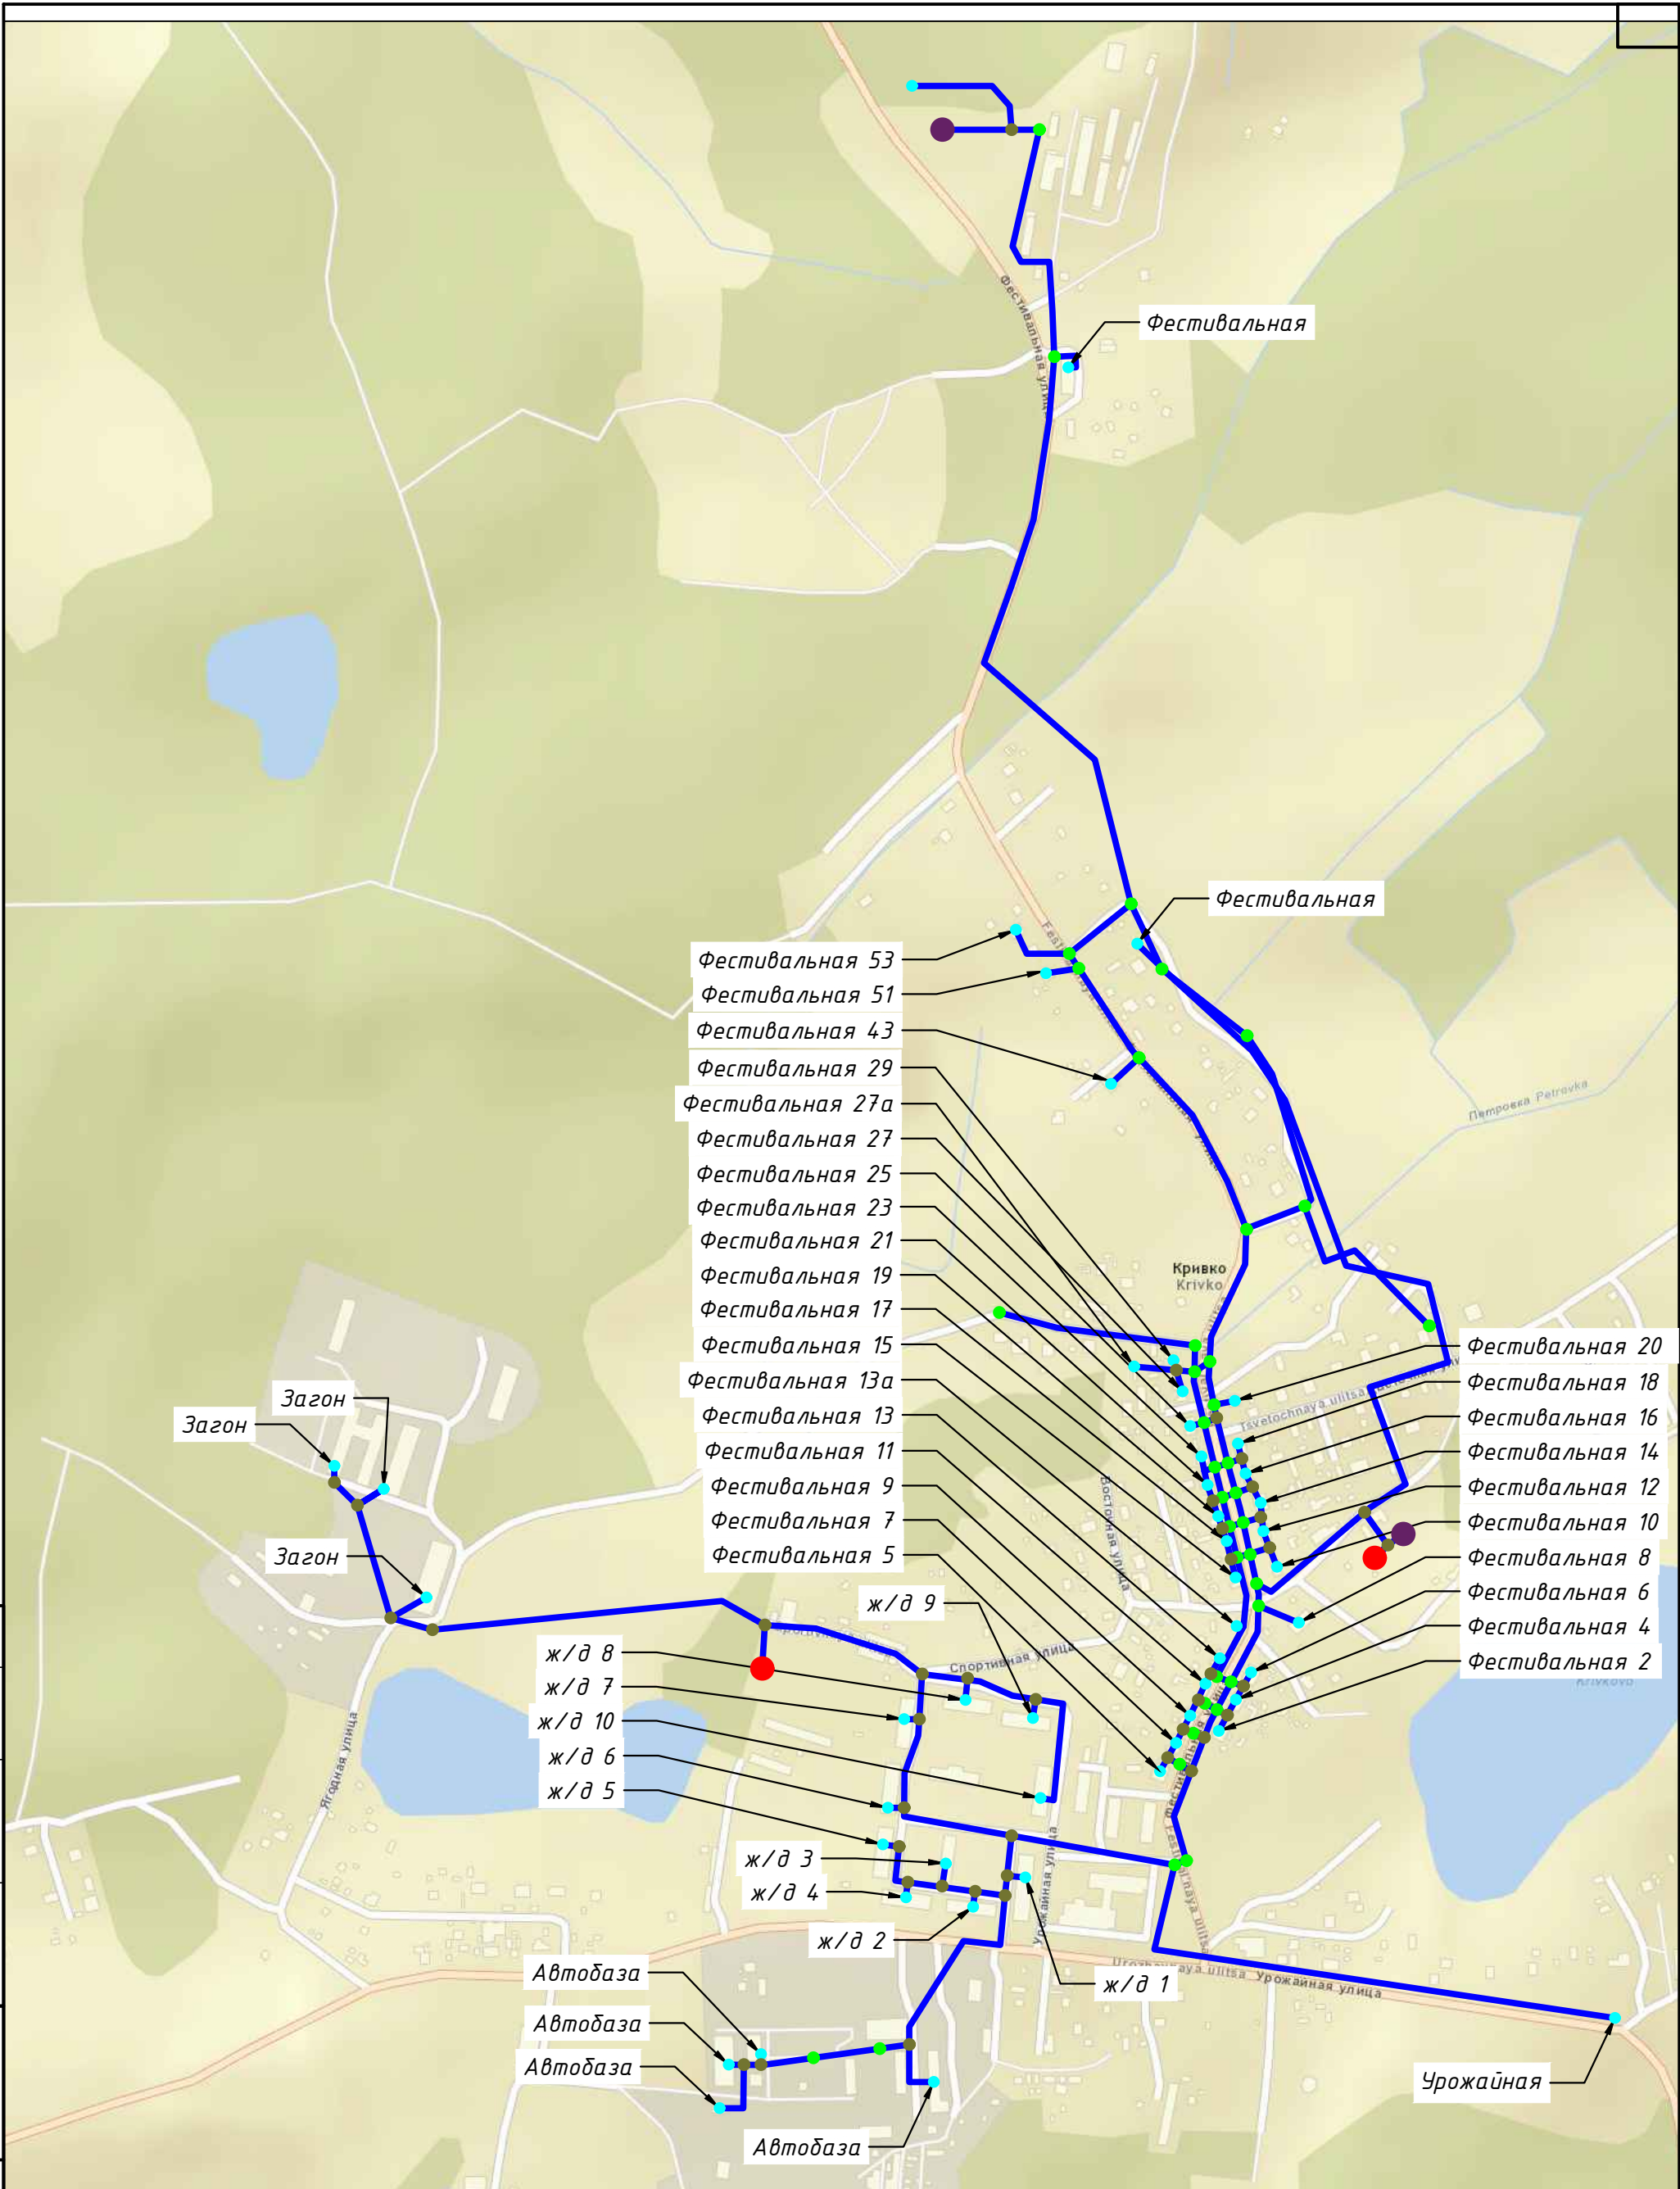

- Условные обозначения
- Колодец
 - Потребитель
 - Узел
 - Скважина
 - Водопровод
 - Водонапорная башня

| | | | | | |
|-----------|----------|---------|--------|-------|------|
| Изм. | Кол. уч. | Лист | № док. | Подп. | Дата |
| Разраб. | | Павлова | | | |
| Пров. | | Щирий | | | |
| Т.контр. | | | | | |
| Н. контр. | | | | | |
| Утв. | | | | | |

| | | | |
|--|--------|-------------------------------------|--------|
| 128/21 - СхВуВ | | | |
| Схема водоснабжения и водоотведения муниципального образования "Сосновское сельское поселение" Приозерского муниципального района Ленинградской области до 2030 года | | | |
| Водоснабжение | Стадия | Лист | Листов |
| | сх | 3 | 4 |
| д. Кривко | | ООО "НТК "ЭНЕРГИЯ ПРАЙМ Консалтинг" | |

Согласовано

Взам. инв. №

Подп. и дата

Инв. № подл.

Условные обозначения

○

Колодец

▽

Станция очистки

—


Водопровод

| | | | | | | | | | | | | |
|-----------|----------|---------|--------|-------|------|--|--|--|--|-------------------------------------|------|--------|
| | | | | | | | 128/21 – СхВуВ | | | | | |
| | | | | | | | Схема водоснабжения и водоотведения муниципального образования "Сосновское сельское поселение" Приозерского муниципального района Ленинградской области до 2030 года | | | | | |
| Изм. | Кол. уч. | Лист | № док. | Подп. | Дата | | Водоотведение | | | Стадия | Лист | Листов |
| Разраб. | | Павлова | | | | | | | | сх | 2 | 4 |
| Пров. | | Щирый | | | | | д. Снегиревка | | | ООО "НТК "ЭНЕРГИЯ ПРАЙМ Консалтинг" | | |
| Т.контр. | | | | | | | | | | | | |
| Н. контр. | | | | | | | | | | | | |
| Утв. | | | | | | | | | | | | |

Сосново

- Условные обозначения
- Колодец
 - Потребитель
 - ▽ Станция очистки
 - Водопровод
 - Бесхозные сети

| | | | | | | | | | |
|-----------|----------|---------|--------|-------|-------|--|--|------|--------|
| | | | | | | 128/21 – СхВуВ | | | |
| | | | | | | Схема водоснабжения и водоотведения муниципального образования “Сосновское сельское поселение” Приозерского муниципального района Ленинградской области до 2025 года | | | |
| Изм. | Кол. уч. | Лист | № док. | Подп. | Дата | Водоотведение | Стадия | Лист | Листов |
| Разраб. | | Павлова | | | 12.21 | | СХ | 3 | 4 |
| Пров. | | Щирий | | | 12.21 | | | | |
| Т. контр. | | | | | | пос. Сосново | ООО “НТК “ЭНЕРГИЯ ПРАЙМ Консалтинг” | | |
| Н. контр. | | | | | | | | | |
| Утв. | | | | | | | | | |

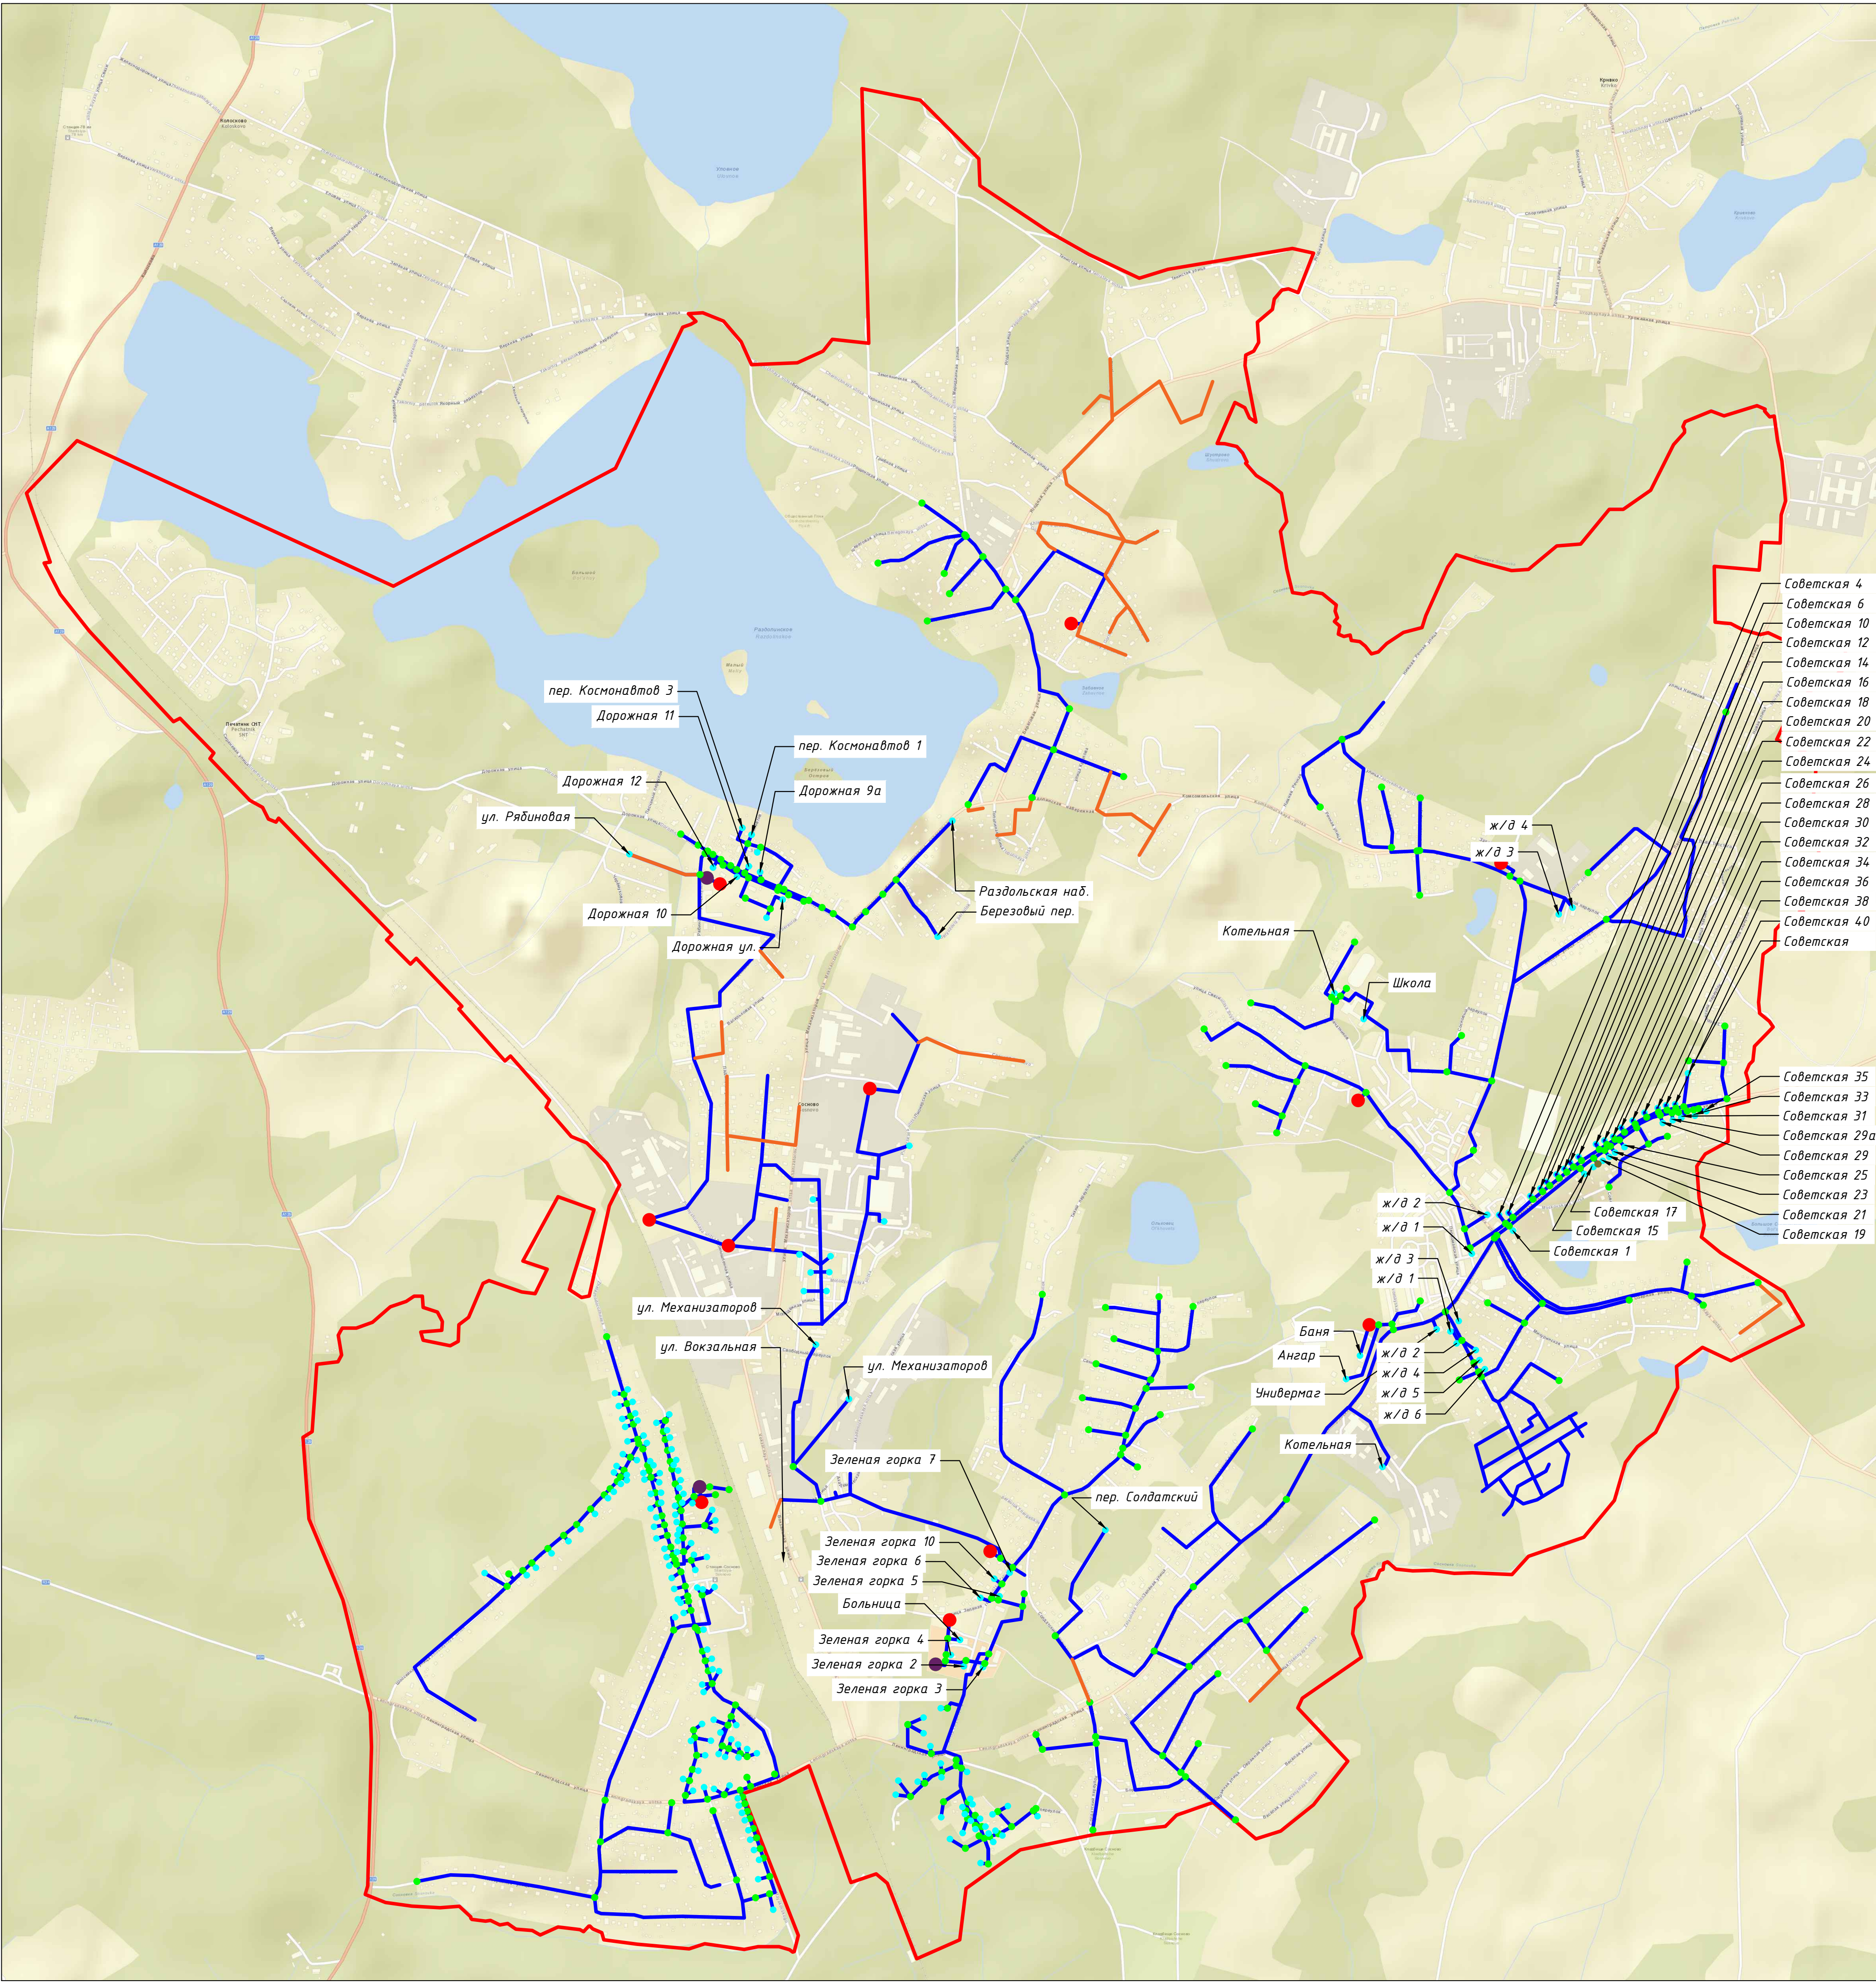

- Условные обозначения
- Колодец
 - Потребитель
 - Узел
 - Скважина
 - Водопровод
 - Водонапорная башня
 - Бесхозные сети

- Советская 4
- Советская 6
- Советская 10
- Советская 12
- Советская 14
- Советская 16
- Советская 18
- Советская 20
- Советская 22
- Советская 24
- Советская 26
- Советская 28
- Советская 30
- Советская 32
- Советская 34
- Советская 36
- Советская 38
- Советская 40
- Советская
- Советская 35
- Советская 33
- Советская 31
- Советская 29а
- Советская 29
- Советская 25
- Советская 23
- Советская 21
- Советская 19
- Советская 17
- Советская 15
- Советская 1

| | | | | | | | | | |
|-----------|-----------|---------|--------|-------|------|--|--|------|--------|
| | | | | | | 128/21 – СхВиВ | | | |
| | | | | | | Схема водоснабжения и водоотведения муниципального образования "Сосновское сельское поселение" Приозерского муниципального района Ленинградской области до 2030 года | | | |
| Изм. | Кол. экз. | Лист | № док. | Подп. | Дата | Водоснабжение | Стадия | Лист | Листов |
| Разраб. | | Павлова | | | | | СХ | 4 | 4 |
| Пров. | | Щирый | | | | | | | |
| Т. контр. | | | | | | | | | |
| Н. контр. | | | | | | п. Сосново | ООО "НТК "ЭНЕРГИЯ ПРАЙМ Консалтинг" | | |
| Утв. | | | | | | | | | |